


BUDYNEK GOSPODARCZY – ELEWACJA FRONTOWA –
ZACHODNIA 1:50



obiekt: BUDYNEK WIATY I		skala	
adres: NOWE KOŚCIELISKA DZ NR EW 14/3		1:50	
nazwa rys.:	ELEWACJA FRONTOWA – ZACHODNIA	nr rys.:	
projektował:		06	
mgr inż. J. OLSZEWSKI	nr uprawnień WA1167/94	data 02.2017	