


BUDYNEK GOSPODARCZY – ELEWACJA BOCZNA  
– WSCHODNIA 1:50



obiekt: BUDYNEK WIATY		skala	
adres: NOWE KOŚCIELUSKA DZ NR EW 14/3		1:50	
nazwa rys.	ELEWACJA BOCZNA WSCHODNIA		nr rys.
projektował:	nr uprawnień	podpis	
mgr inż. J. OLSZEWSKI	WA116794		07
			data
			02.2017