


BUDYNEK GOSPODARCZY – ELEWACJA PRZEDNIA –
POŁUDNIOWA 1:50



obiekt: BUDYNEK WIATY I		skala	
adres: NOWE KOŚCIELISKA DZ NR EW 14/3		1:50	
nazwa rys.	ELEWACJA PRZEDNIA POŁUDNIOWA		
projektował:	nr uprawnień	podpis	nr rys.
mgr inż. J. OLSZEWSKI	Wa1167/94		08
			data
			02.2017